PROJETO DE EXPANSÃO URBANA
LOTEAMENTO PHILADELFIA

NORTE MAGNÉTICO

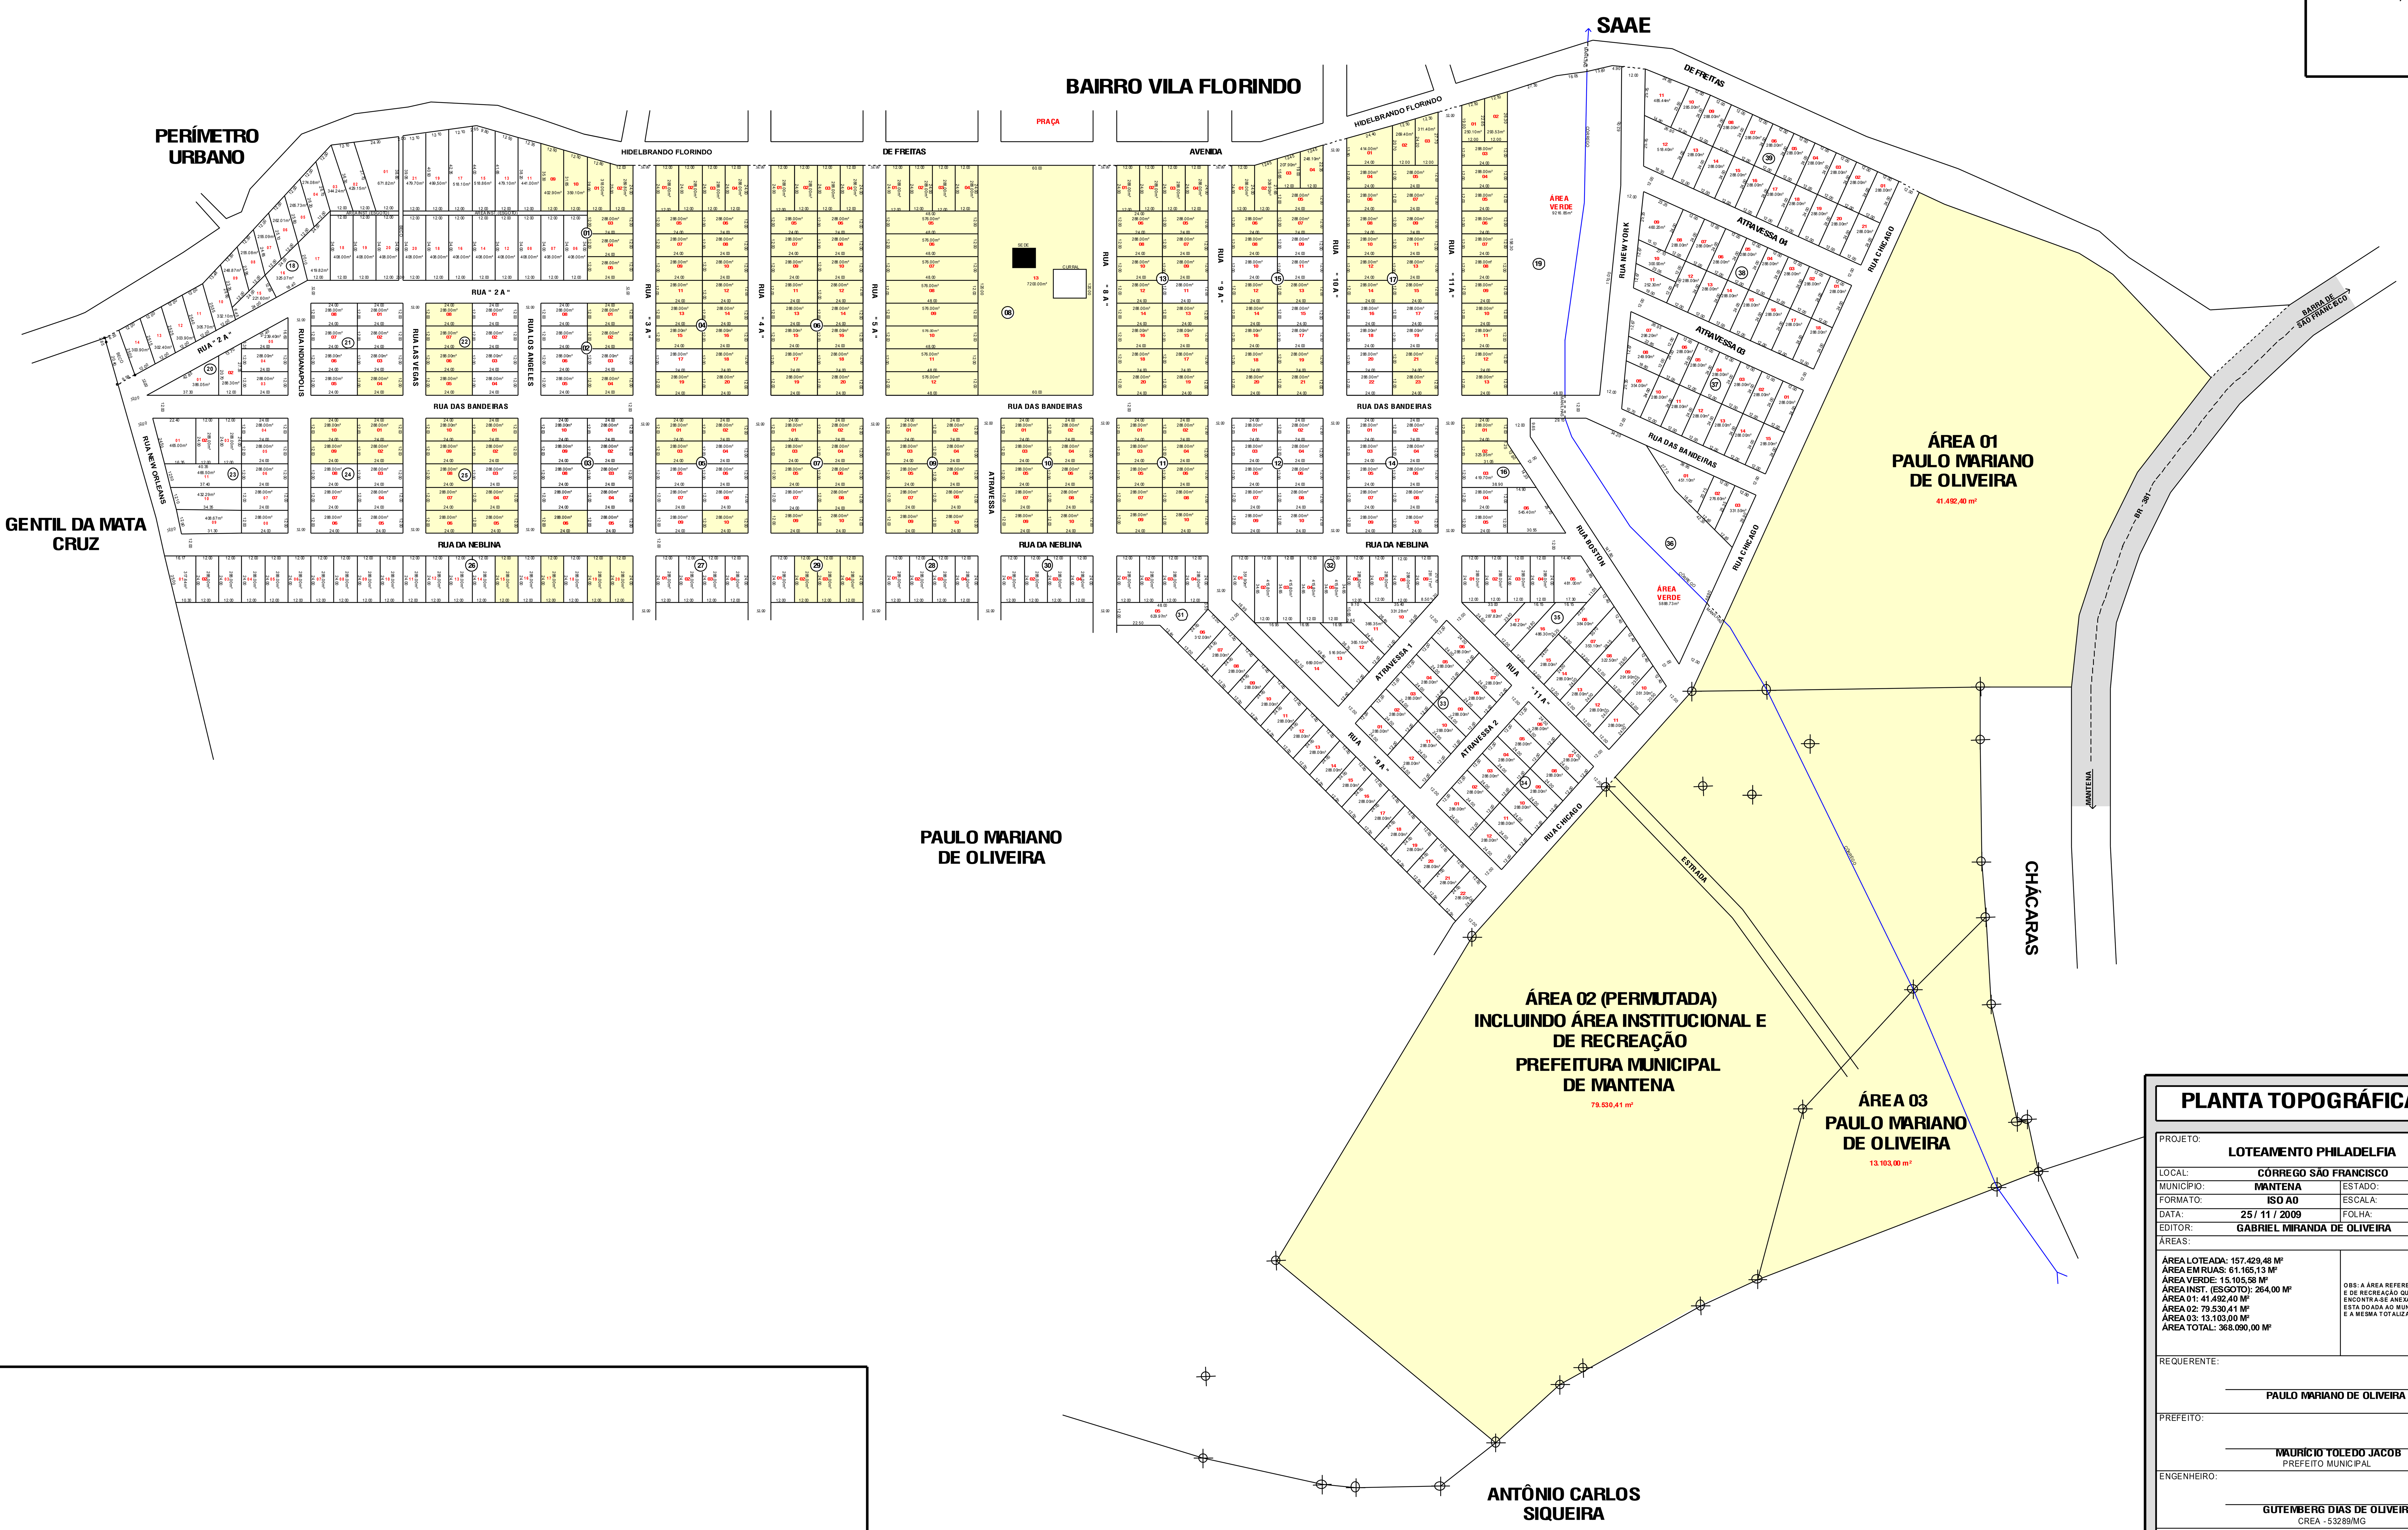

ANOTAÇÕES:

OBSERVAÇÃO:

PLANTA TOPOGRÁFICA

PROJETO:	LOTEAMENTO PHILADELFIA		
LOCAL:	CÓRREGO SÃO FRANCISCO		
MUNICÍPIO:	MANTENA	ESTADO:	MINAS GERAIS
FORMATO:	ISO A0	ESCALA:	1 : 1250
DATA:	25 / 11 / 2009	FOLHA:	1 / 1
EDITOR:	GABRIEL MIRANDA DE OLIVEIRA		

ÁREAS:

ÁREA LOTEADA: 157.429,48 M²
ÁREA EM RUAS: 61.165,13 M²
ÁREA VERDE: 15.105,58 M²
ÁREA INST. (ESGOTO): 264,00 M²
ÁREA 01: 41.492,40 M²
ÁREA 02: 79.530,41 M²
ÁREA 03: 13.103,00 M²
ÁREA TOTAL: 368.090,00 M²

OBS: A ÁREA REFERENTE À ÁREA INSTITUCINAL E DE RECREAÇÃO QUE TOTALIZA 31.485,90 M², ENCONTRA-SE ANEXADA À ÁREA 02 SENDO ESTA DOADA AO MUNICÍPIO DE MANTENA E A MESMA TOTALIZANDO 79.530,41 M²

REQUERENTE:

PAULO MARIANO DE OLIVEIRA

PREFEITO:

MAURÍCIO TOLEDO JACOB
PREFEITO MUNICIPAL

ENGENHEIRO:

GUTEMBERG DIAS DE OLIVEIRA
CREA - 53289/MG

AGRIMENSOR:

RICARDO CÉSAR VALENTE MUNIZ
CREA - 916 / TD

AGRIMENSOR E CORRETOR DE IMÓVEIS

RESIDÊNCIA: 0(XX) 33 3241 5256
ESCRITÓRIO: 0(XX) 33 3241 5602
CELULAR: 0(XX) 33 8802 5652

RUA ELIANE MELADO, Nº 141
SANTO ANTÔNIO - MANTENA - MG

RIC. TOP.
RICARDO TOPOGRAFIA